



Leeuwarderstraatweg

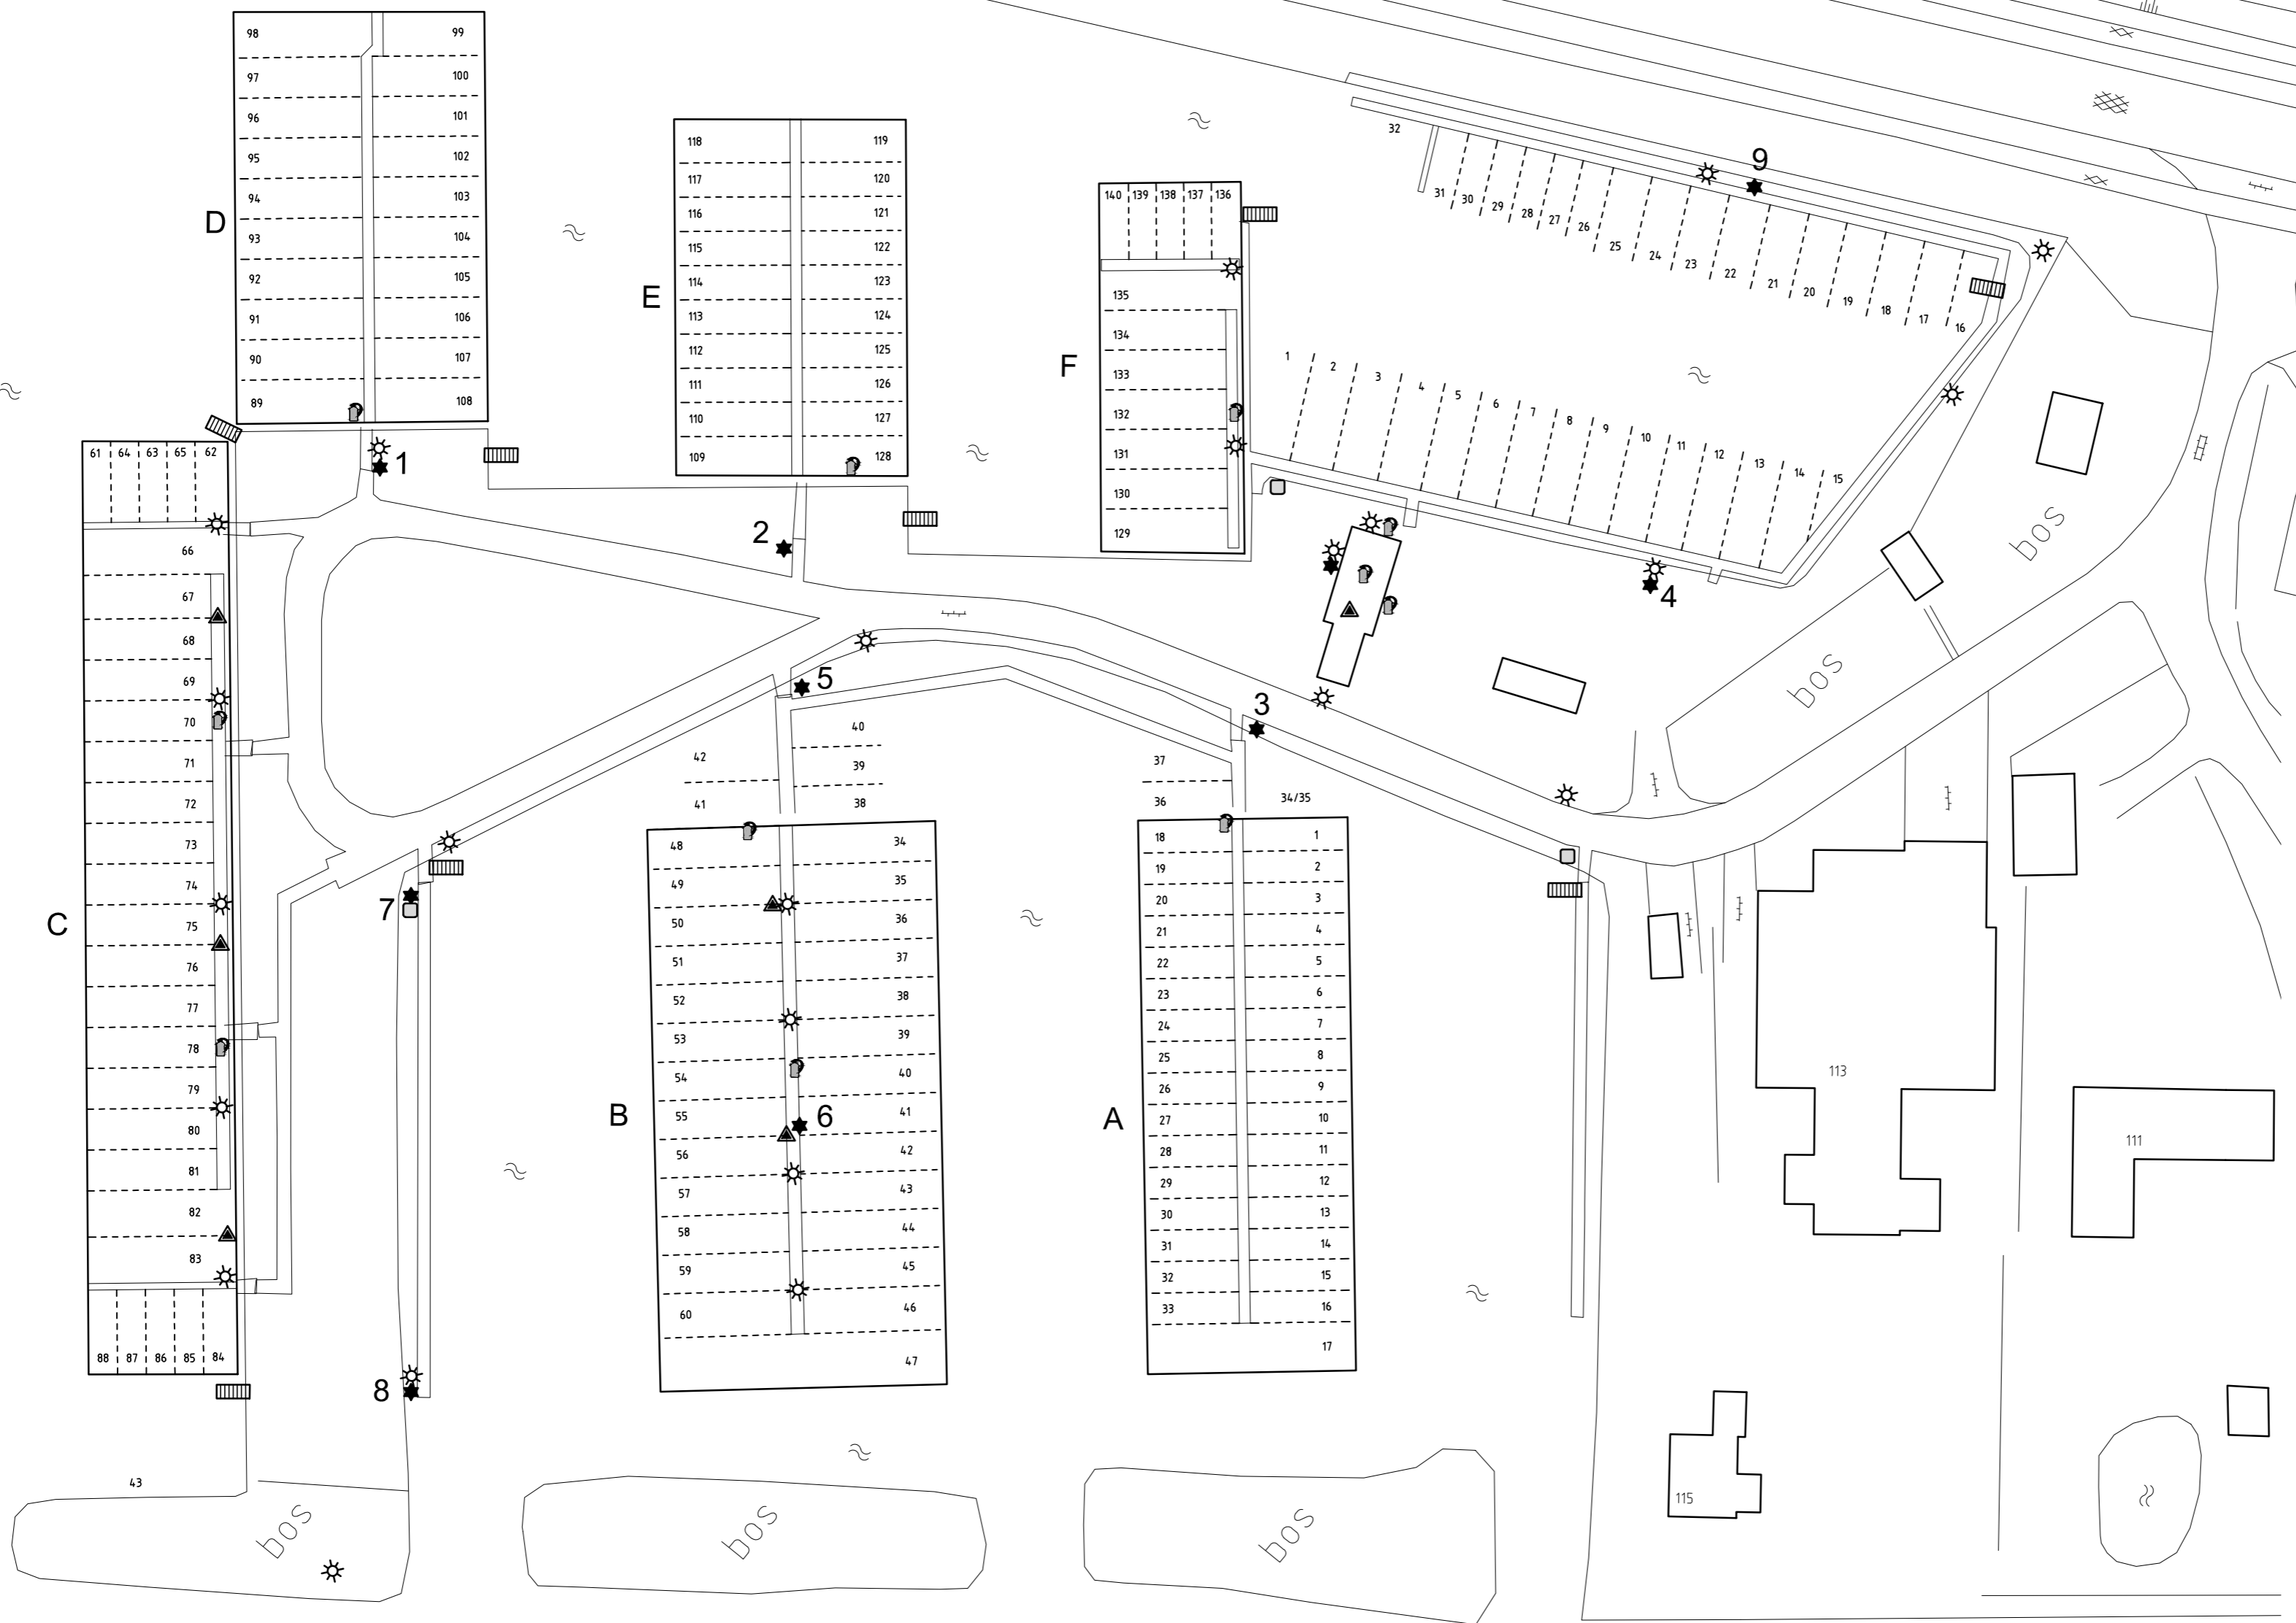

- VERKLARING:**
- ELEKTRA Munt/Kwh
  - WATER
  - VERLICHTING
  - BRANDBLUSSER
  - ZWENTRAP
  - NOODVERLICHTING

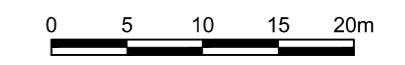

**PLATTEGROND DE BRON  
JACHTHAVEN H.W.N**

SCHAAL 1:500  
28-11-2012 Gef. P.W.

sloot